

MODALITÀ
F. 10 (art. 48)




MINISTERO DELLE FINANZE
DIPARTIMENTO DEL TERRITORIO
CATASTO EDILIZIO URBANO (RDL 13-4-1939, n. 652)

URP
300

Planimetria di u.i.u. in Comune di **BONATE SOTTO** VIA **DELLE FAGINE** CIV. S.N.


**COPIA CONFORME
ALL'ORIGINALE**

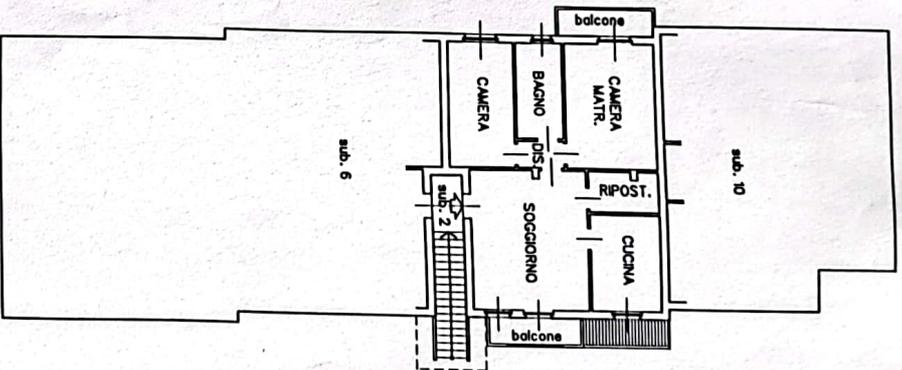

PIANO PRIMO
H.270



**TIMBRO PROVVISORIO IN MANGANZA
DEL SIGILLO DI METALLO**

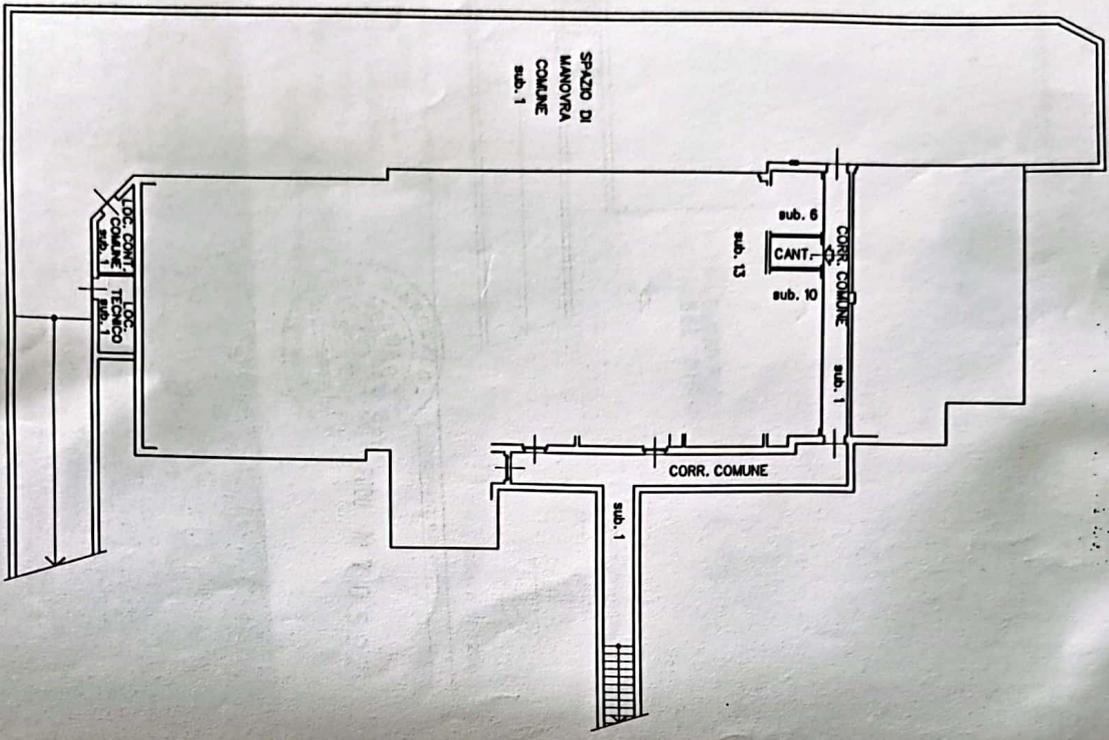

PIANO INTERRATO
H.240

Dichiarazione di N.C. Denuncia di variazione

5 Identificativi catastali
F. 5078 sub. 7

Compilata dal **GEOMETRA**
Titolo cognome e nome) **ZONCA, GIANCARLO**

Iscritto all'albo dei **GEOMETRI**
della provincia di **BERGAMO**
data 25-08-2000. Firma

BERGAMO - 2000
2000


RESERVATO ALL'UFFICIO
N° 7 0 5 9 2



LIRE
200

Planimetria di u.i.u. in Comune di BONATE SOTTO via DELLE FADINE civ. S.N.

COPIA CONFORME
ALL'ORIGINALE

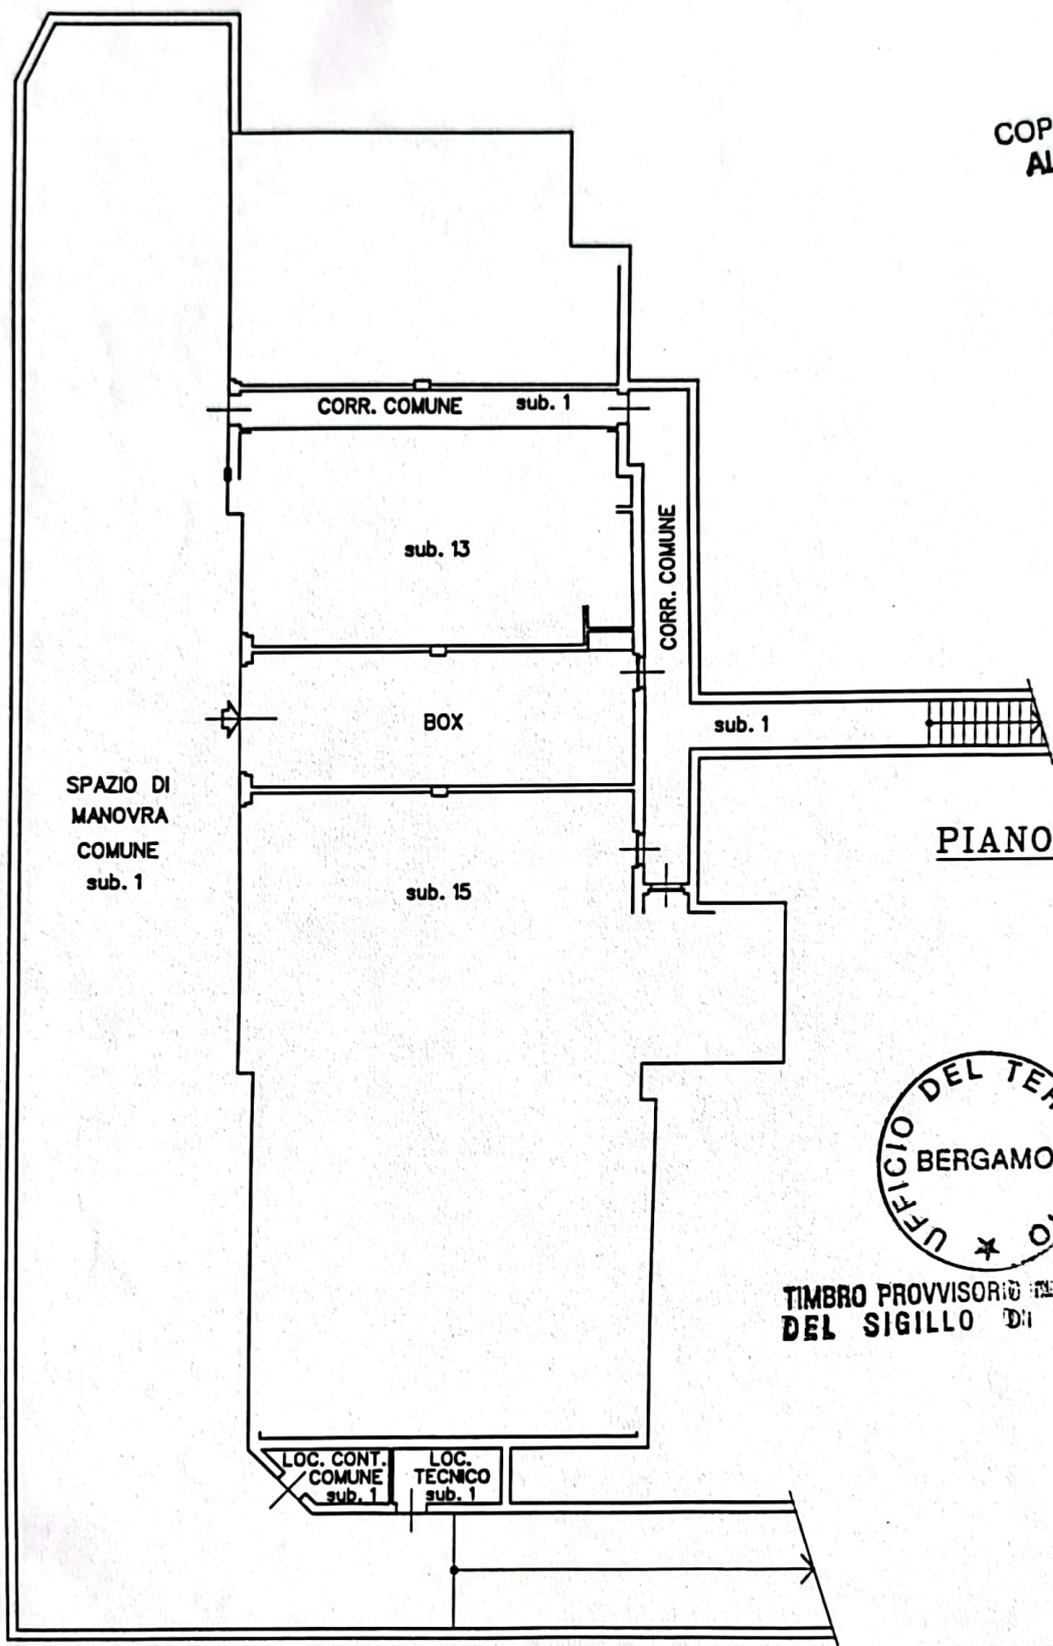

PIANO INTERRATO
H.240



TIMBRO PROVVISORIO IN MANCANZA
DEL SIGILLO DI METALLO

ORIENTAMENTO



SCALA DI 1:200

Dichiarazione di N.C.
Denuncia di variazione

Identificativi catastali
F. 5.....
n. 5078 sub. 14.....

Compilata dal GEOMETRA.....
(Titolo, cognome e nome)
ZONCA GIANCARLO.....
Iscritto all'albo de i GEOMETRI.....
della provincia di BERGAMO..... n. 2581
data 25-08-2000. Firma *[Signature]*



RISERVATO ALL'UFFICIO

ET. 2000 № 70592