

MODULARIO
F. rig. 496

MINISTERO DELLE FINANZE
DIPARTIMENTO DEL TERRITORIO


CATASTO EDILIZIO URBANO (RDL 13-4-1939, n. 662)

MOD. AN (CEU)


IT: 800

civ. SN

Planimetria di u.i.u. in Comune di **BERGAMO** via **SERASSI**

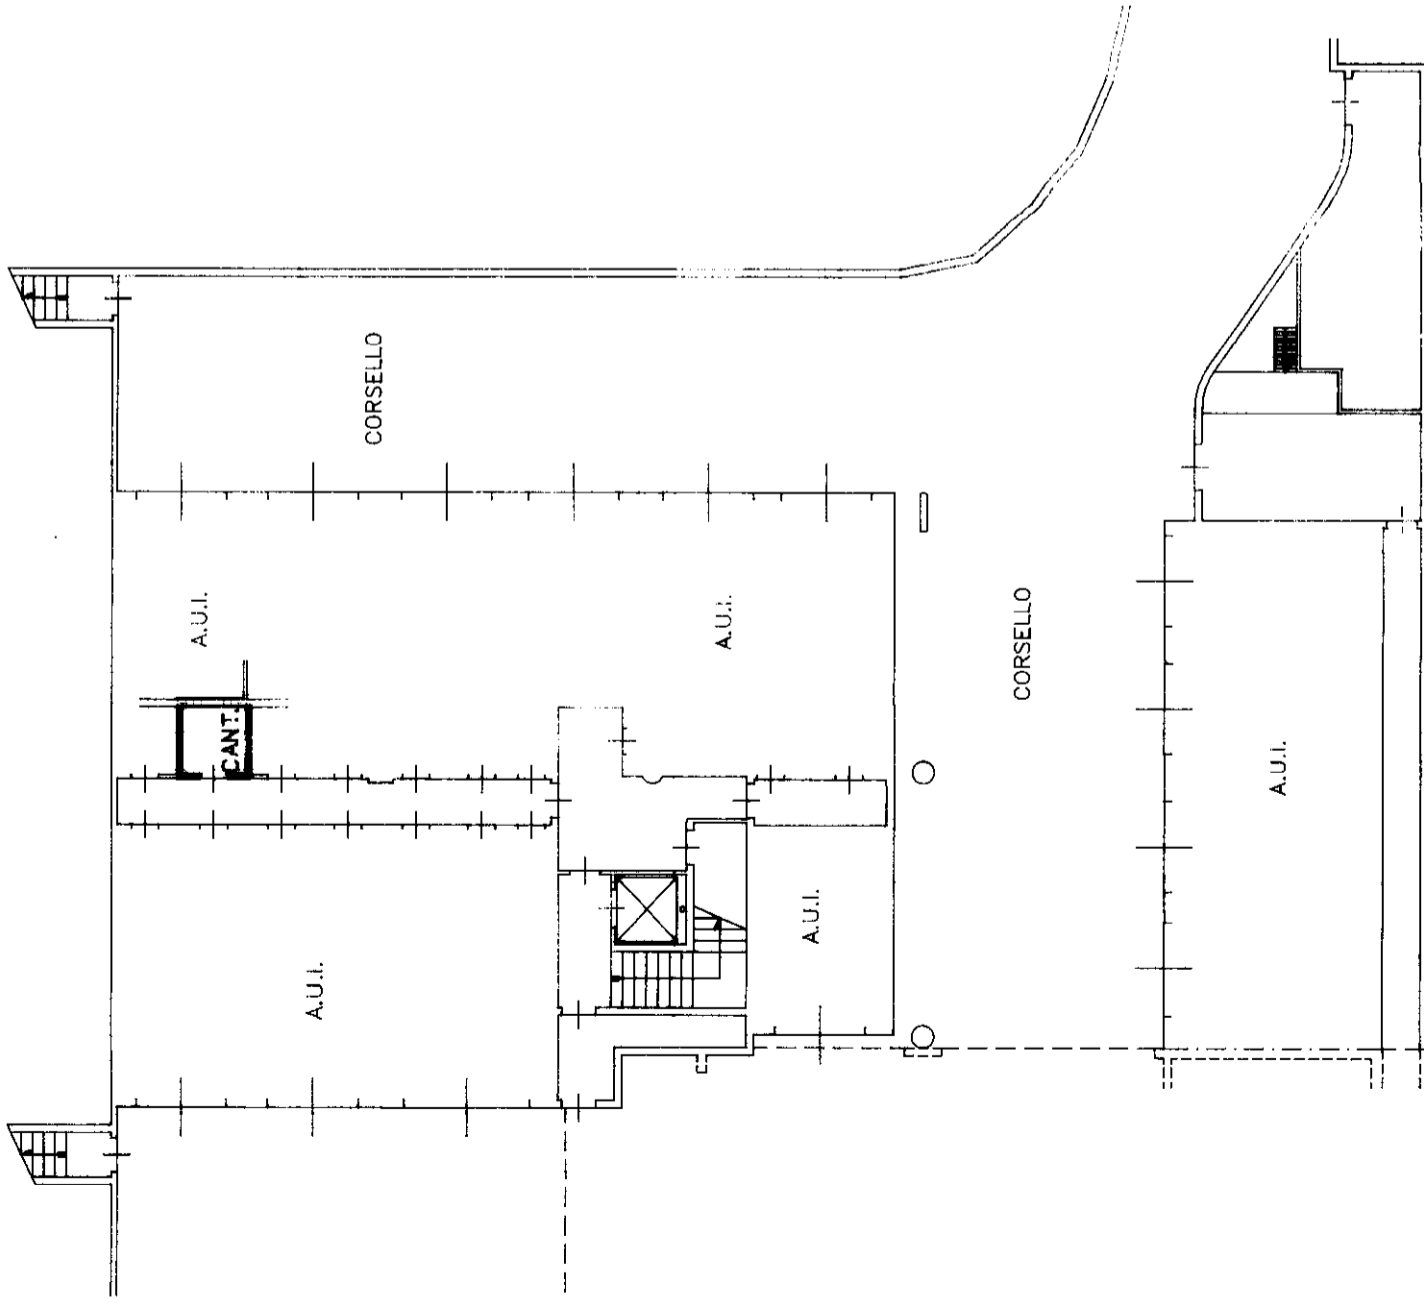


PIANO 1° SOTTOSTRADA H=2.50

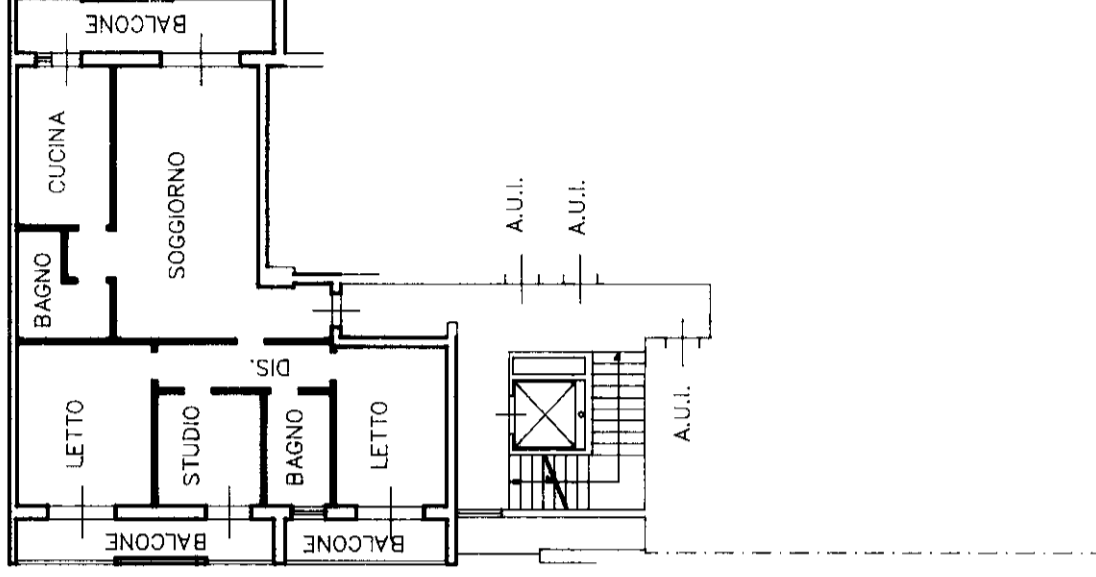

PIANO SECONDO H=2.70

ORIENTAMENTO

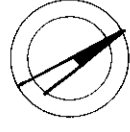

SCALA DI 1:200

RISERVATO ALL'UFFICIO

Compilata dal Geom. **BARCELA BRONDO**

Dichiarazione di N.C.
Denuncia di variazione

Identificativi catastali

F. **11** Iscritto all'albo de i. Geometri.

n. **1572439/01** della provincia di **Bergamo** n. **1547**

Firma